


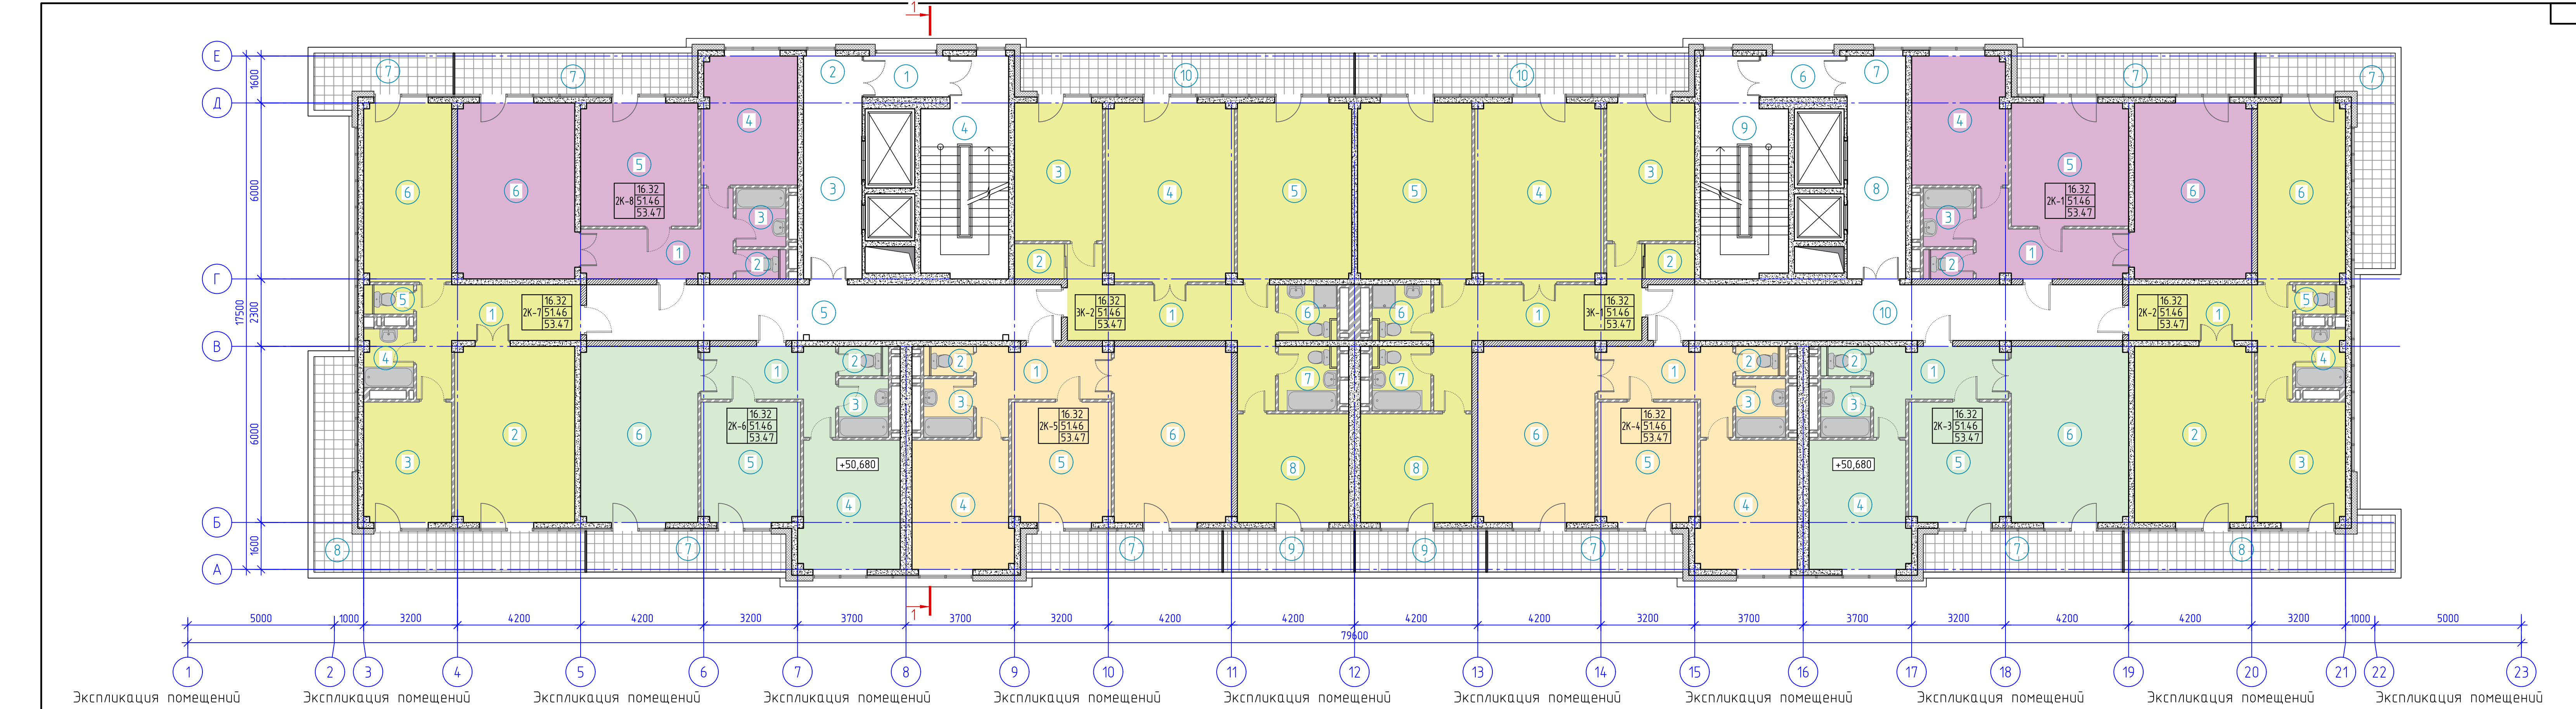

		Номер помеще-ния	Наименование	Площадь, м²	Номер помеще-ния	Наименование	Площадь, м²	Номер помеще-ния	Наименование	Площадь, м²	Номер помеще-ния	Наименование	Площадь, м²	Номер помеще-ния	Наименование	Площадь, м²	Номер помеще-ния	Наименование	Площадь, м²	Номер помеще-ния	Наименование	Площадь, м²	Номер помеще-ния	Наименование	Площадь, м²	Номер помеще-ния	Наименование	Площадь, м²	Номер помеще-ния	Наименование	Площадь, м²	Номер помеще-ния	Наименование	Площадь, м²
Согласовано		Общая зона			ЗК-1			ЗК-2			2К-1			2К-2			2К-3			2К-4			2К-5			2К-6			2К-7			2К-8		
		1	Воздушная зона	4.06	1	Холл	18.29	1	Холл	18.29	1	Холл	10.26	1	Холл	13.04	1	Холл	9.57	1	Холл	9.57	1	Холл	9.57	1	Холл	9.57	1	Холл	13.04	1	Холл	10.26
		2	Тамбур	2.8	2	Кладовая	2.03	2	Кладовая	2.03	2	С/У	1.7	2	Общая комната	24.48	2	С/У	1.7	2	С/У	1.7	2	С/У	1.7	2	С/У	1.7	2	Общая комната	24.48	2	С/У	1.7
		3	Лифтовой холл	12.3	3	Спальня	14.1	3	Спальня	14.1	3	Ванная	3.4	3	Кухня	12.26	3	Ванная	3.4	3	Ванная	3.4	3	Ванная	3.4	3	Ванная	3.4	3	Кухня	12.26	3	Ванная	3.4
		4	Лестница	20.8	4	Общая комната	26.54	4	Общая комната	26.54	4	Кухня	14.22	4	Ванная	3.32	4	Кухня	14.76	4	Кухня	14.76	4	Кухня	14.76	4	Кухня	14.76	4	Ванная	3.32	4	Кухня	14.22
		5	Коридор	30.78	5	Спальня	23.36	5	Спальня	23.36	5	Общая комната	16.76	5	С/У	1.7	5	Общая комната	13.82	5	Общая комната	13.82	5	Общая комната	13.82	5	Общая комната	13.82	5	С/У	1.7	5	Общая комната	16.76
		6	Воздушная зона	4.06	6	С/У	3.8	6	С/У	3.8	6	Спальня	23.92	6	Спальня	18.2	6	Спальня	23.92	6	Спальня	23.92	6	Спальня	23.92	6	Спальня	23.92	6	Спальня	18.2	6	Спальня	23.92
Ваш инд. №	7	Тамбур	2.8	7	Ванная	4.4	7	Ванная	4.4	7	Балкон	1134 3.4	7	Балкон	14.79 4.44	7	Балкон	9.47 2.84	7	Лоджия	9.31 4.66	7	Лоджия	9.31 4.66	7	Балкон	9.47 2.84	7	Балкон	7.29 2.19	7	Балкон	1134 3.4	
	8	Лифтовой холл	12.3	8	Кухня	14.06	8	Кухня	14.06	Жилая площадь квартиры		40.68	8	Балкон	1359 4.08	Жилая площадь квартиры		37.74	Жилая площадь квартиры		37.74	Жилая площадь квартиры		37.74	Жилая площадь квартиры		37.74	8	Балкон	21 6.3	Жилая площадь квартиры		40.68	
	9	Лестница	20.8	9	Лоджия	6.23 3.12	9	Лоджия	6.23 3.12	Площадь квартиры		70.26	Жилая площадь квартиры		42.68	Площадь квартиры		67.17	Площадь квартиры		67.17	Жилая площадь квартиры		67.17	Жилая площадь квартиры		67.17	Жилая площадь квартиры		42.68	Жилая площадь квартиры		70.26	
	10	Коридор	30.78	10	Лоджия	15.87 7.93	10	Лоджия	15.87 7.93	Общая площадь квартиры		73.66	Площадь квартиры		73	Общая площадь квартиры		70.01	Общая площадь квартиры		71.83	Жилая площадь квартиры		71.83	Жилая площадь квартиры		70.01	Площадь квартиры		73	Жилая площадь квартиры		73.66	
	Итого		141.48	Жилая площадь квартиры		64	Жилая площадь квартиры		64					Общая площадь квартиры		81.52											Общая площадь квартиры				81.49			

Согласовано
Ваш инд. №

Подп. и дата
Инф. М. подл.

						ЮС 02-20-AP					
						Жилой комплекс "Крепость" по адресу: ЧР, г. Шали, ул. А. Х. Кадырова					
						по адресу: ЧР, г. Грозный, Ленинский р-он, ул. Патриса Лумумбы					
Изм.	Коп. уз.	Лист	№ док.	Подп.	Дата				Стадия	Лист	Листов
ГАП	Ацапкин А.	Бондаренко И.	Мадаев Х.						п	29	38
						План 16-го этажа					
						ООО "Юз-Строй"					