
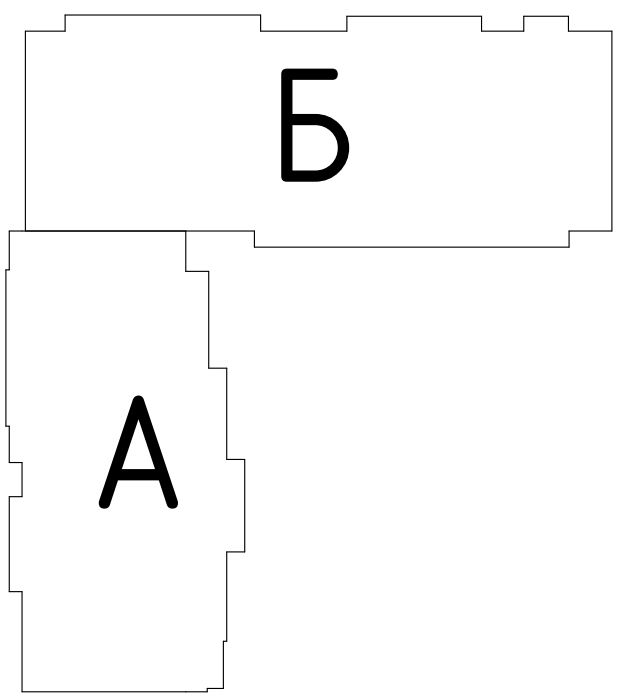


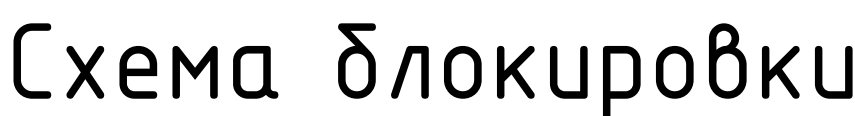

Экспликация (Секция А)			Экспликация (Секция А)		
№	Наименование	Площадь	№	Наименование	Площадь
1А	Коридор	6,82	8	Валкон	3,84
2	С/У	3,70	2Б	1 Коридор	66,15 м²
3	Кухня	16,46		2 С/У	6,53
4	Гостиная	18,80		3 Спальня	13,87
5	Гардероб	2,34		3 Кухня	17,57
		48,12 м²		4 Гостиная	16,33
6			5 Спальня	13,87	
1	Коридор	9,95	6 Гардероб	6,00	
2	С/У	4,69	7 Валкон	3,60	
3	Кухня	19,39		72,33 м²	
4	Гостиная	22,44	2Б	1 Коридор	13,36
5	Валкон	4,62		2 С/У	13,47
		61,09 м²		3 Гостиная	13,86
6			4 Кухня	15,82	
1	Коридор	4,46	5 Гардероб	16,29	
2	С/У	3,42	6 Спальня	36,82	
3	Кухня	10,33	7 Валкон	3,32	
4	Гостиная	9,90		65,04 м²	
5	Гардероб	2,62	2Г	1 Коридор	10,49
6	Валкон	2,76		2 С/У	4,16
		33,49 м²	3 Кухня	13,94	
2А			4 Гостиная	20,12	
1	Коридор	11,59	4	Гостиная	20,12
2	С/У	4,09	5 Спальня	17,61	
3	Кухня	13,36	6 Валкон	2,62	
4	Гостиная	11,06		69,74 м²	
5	Спальня	13,59			
6	Гардероб	4,75			
7	Валкон	3,27			
		41,56 м²			

						#Пр№-			
						#Полный Адрес Участка			
Изм.	Корр.	Лист	№Зак.	Подп.	Дата				
						#Наименование Проекта		Стадия #Стадия Проекта	Лист 1
						Планировка 2-го этажа		#Название Организации	