


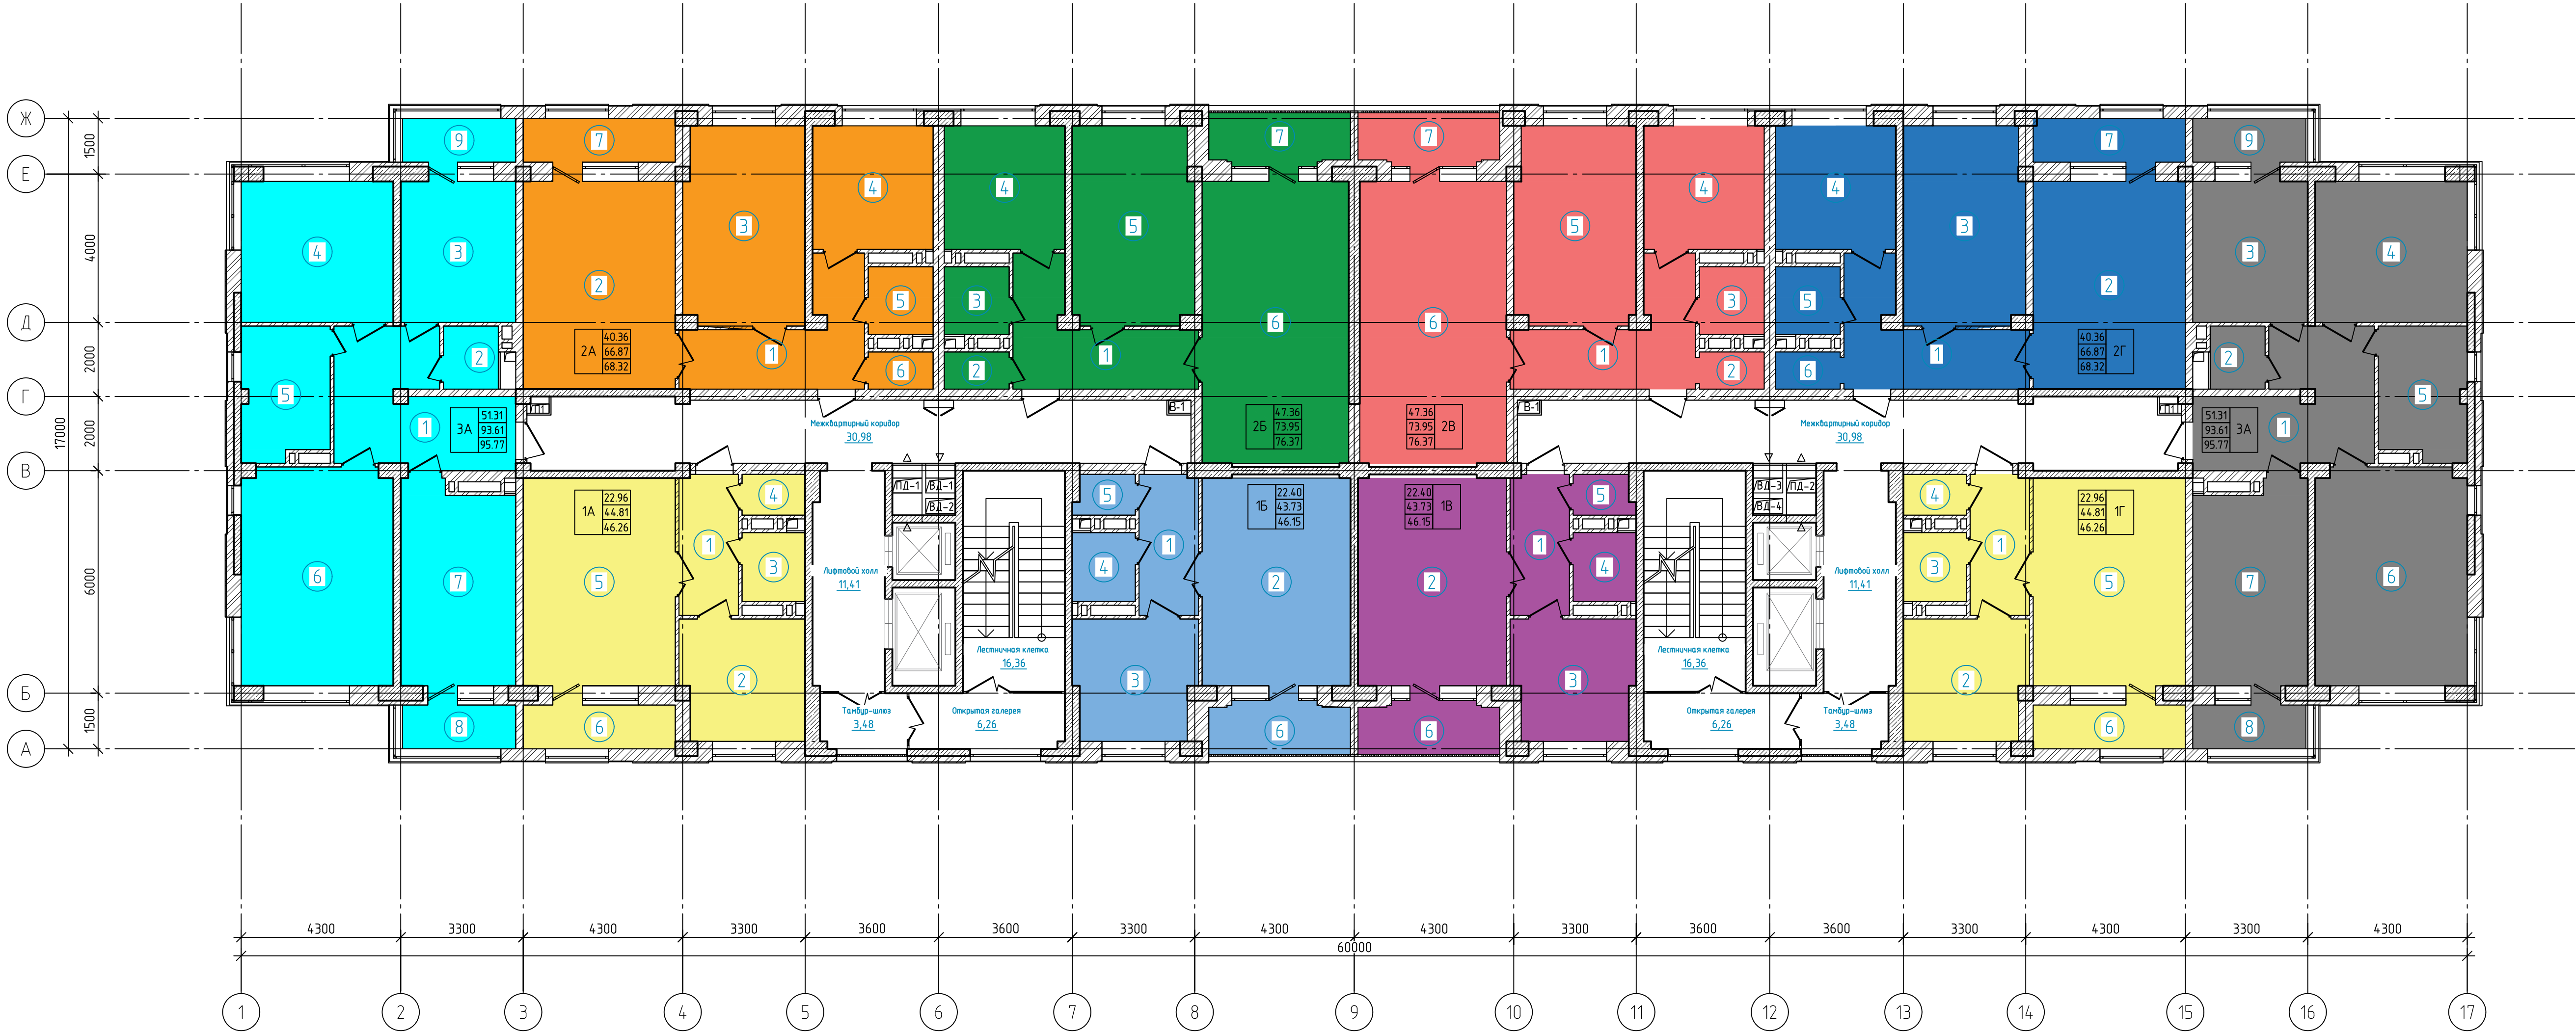

2А

Номер поме- щения	Наименование	Площадь, м²
1	Холл	10.74
2	Жилая	22.96
3	Жилая	17.4
4	Кухня	10.82
5	Ванная	3.2
6	С/У	1.75
7	Балкон	1.45
ИТОГО:		68.32

2Б

Номер поме- щения	Наименование	Площадь, м²
1	Холл	10.82
2	С/У	1.75
3	Ванная	3.2
4	Кухня	10.82
5	Жилая	17.34
6	Жилая	30.02
7	Лоджия	2.42
ИТОГО:		76.37

2В

Номер поме- щения	Наименование	Площадь, м²
1	Холл	10.82
2	С/У	1.75
3	Ванная	3.2
4	Кухня	10.82
5	Жилая	17.34
6	Жилая	30.02
7	Лоджия	2.42
ИТОГО:		76.37

2Г

Номер поме- щения	Наименование	Площадь, м²
1	Холл	10.74
2	Жилая	22.96
3	Жилая	17.4
4	Кухня	10.82
5	Ванная	3.2
6	С/У	1.75
7	Балкон	1.45
ИТОГО:		68.32

3А

Номер поме- щения	Наименование	Площадь, м²
1	Холл	14.48
2	Ванная	2.99
3	Жилая	11.78
4	Жилая	15.58
5	Ванная	8.36
6	Жилая	23.95
7	Кухня	16.47
8	Балкон	1.08
9	Балкон	1.08
ИТОГО:		95.77

3Б

Номер поме- щения	Наименование	Площадь, м²
1	Холл	14.48
2	Ванная	2.99
3	Жилая	11.78
4	Жилая	15.58
5	Ванная	8.36
6	Жилая	23.95
7	Кухня	16.47
8	Балкон	1.08
9	Балкон	1.08
ИТОГО:		95.77

1А

Номер поме- щения	Наименование	Площадь, м²
1	Холл	6.05
2	Кухня	10.77
3	Ванная	3.16
4	С/У	1.87
5	Жилая	22.96
6	Балкон	1.45
ИТОГО:		46.26

1Б

Номер поме- щения	Наименование	Площадь, м²
1	Холл	6.05
2	Жилая	22.4
3	Кухня	10.47
4	Ванная	3.16
5	С/У	1.65
6	Лоджия	2.42
ИТОГО:		46.15

1В

Номер поме- щения	Наименование	Площадь, м²
1	Холл	6.05
2	Жилая	22.4
3	Кухня	10.47
4	Ванная	3.16
5	С/У	1.65
6	Лоджия	2.42
ИТОГО:		46.15

1Г

Номер поме- щения	Наименование	Площадь, м²
1	Холл	6.05
2	Кухня	10.77
3	Ванная	3.16
4	С/У	1.87
5	Жилая	22.96
6	Балкон	1.45
ИТОГО:		46.26