


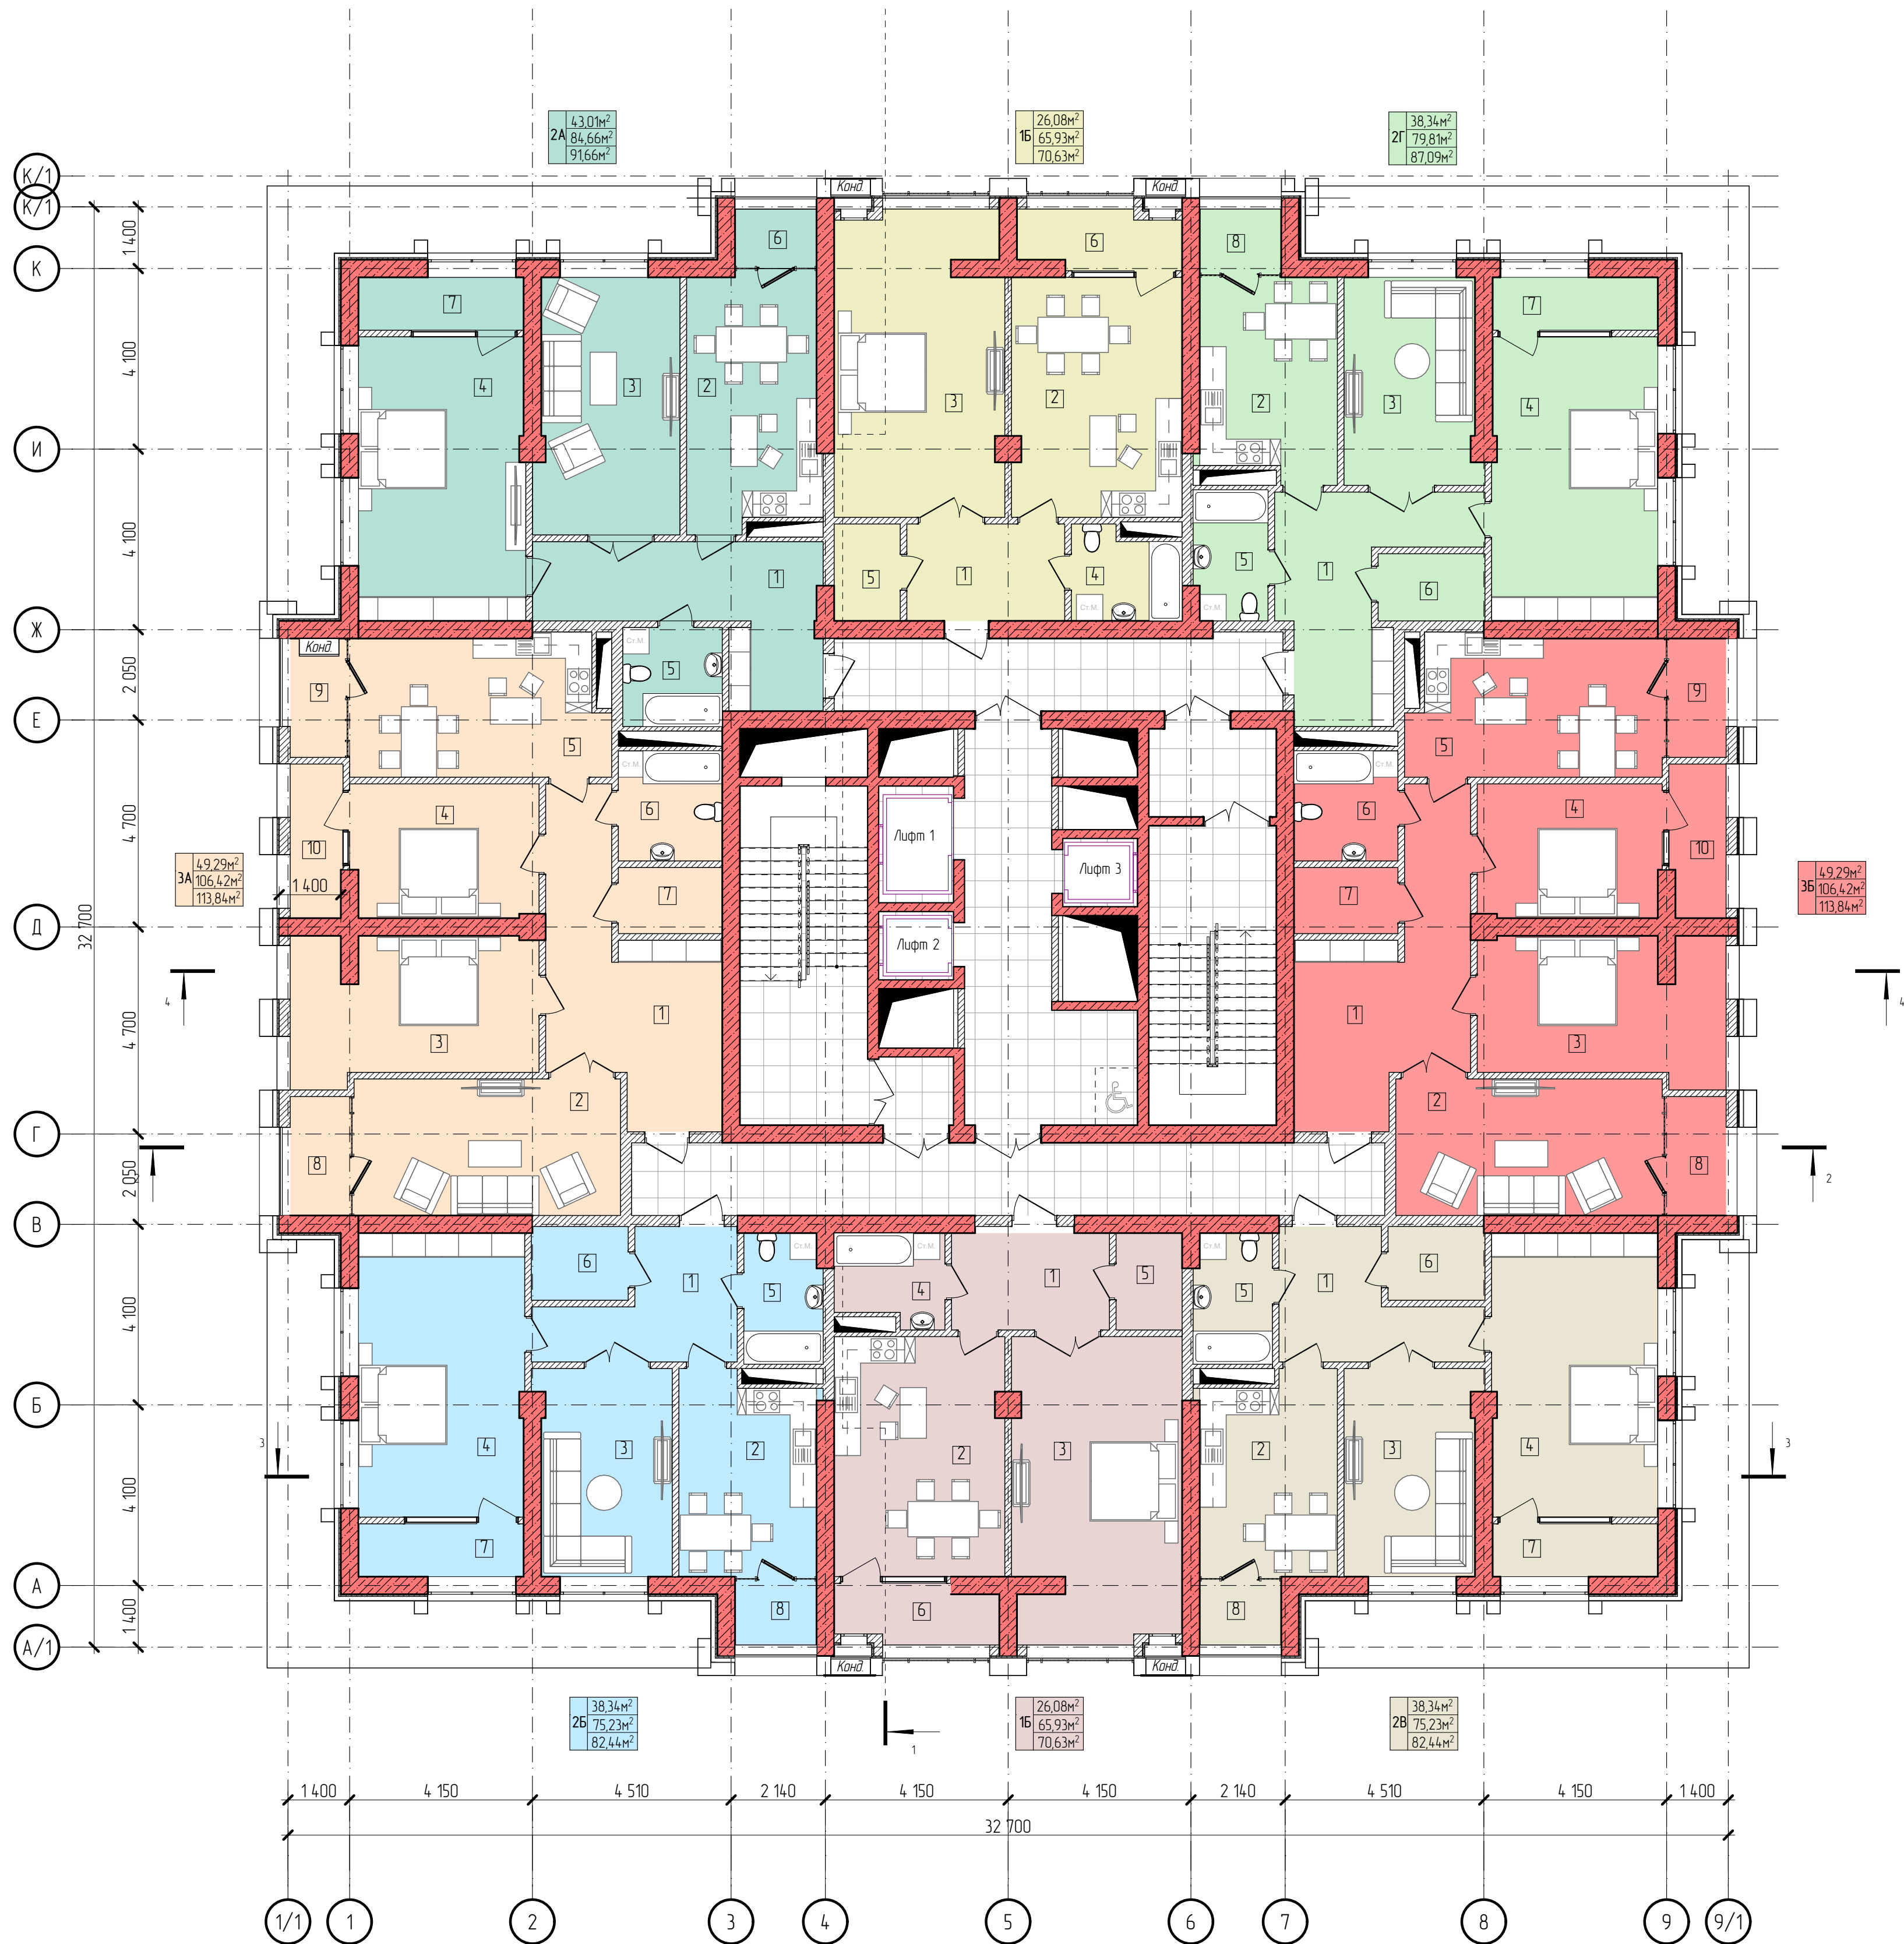

Экспликация помещений 3-го этажа				
	№	Наименование	Площадь	Категории помещений
1А				
	1	Холл	7,89	
	2	Кухня	20,98	
	3	Спальня	26,08	
	4	Ванная	4,93	
	5	Гардеробная	3,30	
	6	Лоджия	4,70	
			67,88 м	
1Б				
	1	Холл	7,89	
	2	Кухня	20,98	
	3	Спальня	26,08	
	4	Ванная	4,93	
	5	Гардеробная	3,30	
	6	Лоджия	4,70	
			67,88 м	
2А				
	1	Холл	15,99	
	2	Кухня	17,17	
	3	Гостиная	18,70	
	4	Спальня	24,31	
	5	Ванная	5,09	
	6	Лоджия	2,50	
	7	Лоджия	4,50	
			88,26 м	
2Б				
	1	Холл	10,09	
	2	Кухня	14,09	
	3	Гостиная	14,12	
	4	Спальня	24,22	
	5	Ванная	5,23	
	6	Гардеробная	3,68	
	7	Лоджия	4,50	
	8	Лоджия	2,78	
			78,71 м	
2В				
	1	Холл	10,09	
	2	Кухня	14,09	
	3	Гостиная	14,12	
	4	Спальня	24,22	

Экспликация помещений 3-го этажа				
	№	Наименование	Площадь	Категории помещений
1Г	5	Ванная	5,23	
	6	Гардеробная	3,68	
	7	Лоджия	4,50	
	8	Лоджия	2,78	
			78,71 м	
2Г				
	1	Холл	15,38	
	2	Кухня	14,07	
	3	Гостиная	14,12	
	4	Спальня	24,22	
	5	Ванная	4,94	
	6	Гардеробная	3,70	
	7	Лоджия	4,50	
	8	Лоджия	2,78	
			83,71 м	
3А				
	1	Холл	20,64	
	2	Гостиная	18,89	
	3	Спальня	17,55	
	4	Спальня	12,85	
	5	Кухня	18,18	
	6	Ванная	5,90	
	7	Гардеробная	3,54	
	8	Лоджия	3,78	
	9	Лоджия	3,64	
	10	Лоджия	4,14	
			109,11 м	
3Б				
	1	Холл	20,64	
	2	Гостиная	18,89	
	3	Спальня	17,55	
	4	Спальня	12,95	
	5	Кухня	18,14	
	6	Ванная	5,90	
	7	Гардеробная	3,54	
	8	Лоджия	3,78	
	9	Лоджия	3,64	
	10	Лоджия	4,14	
			109,17 м	
			683,43 м	